
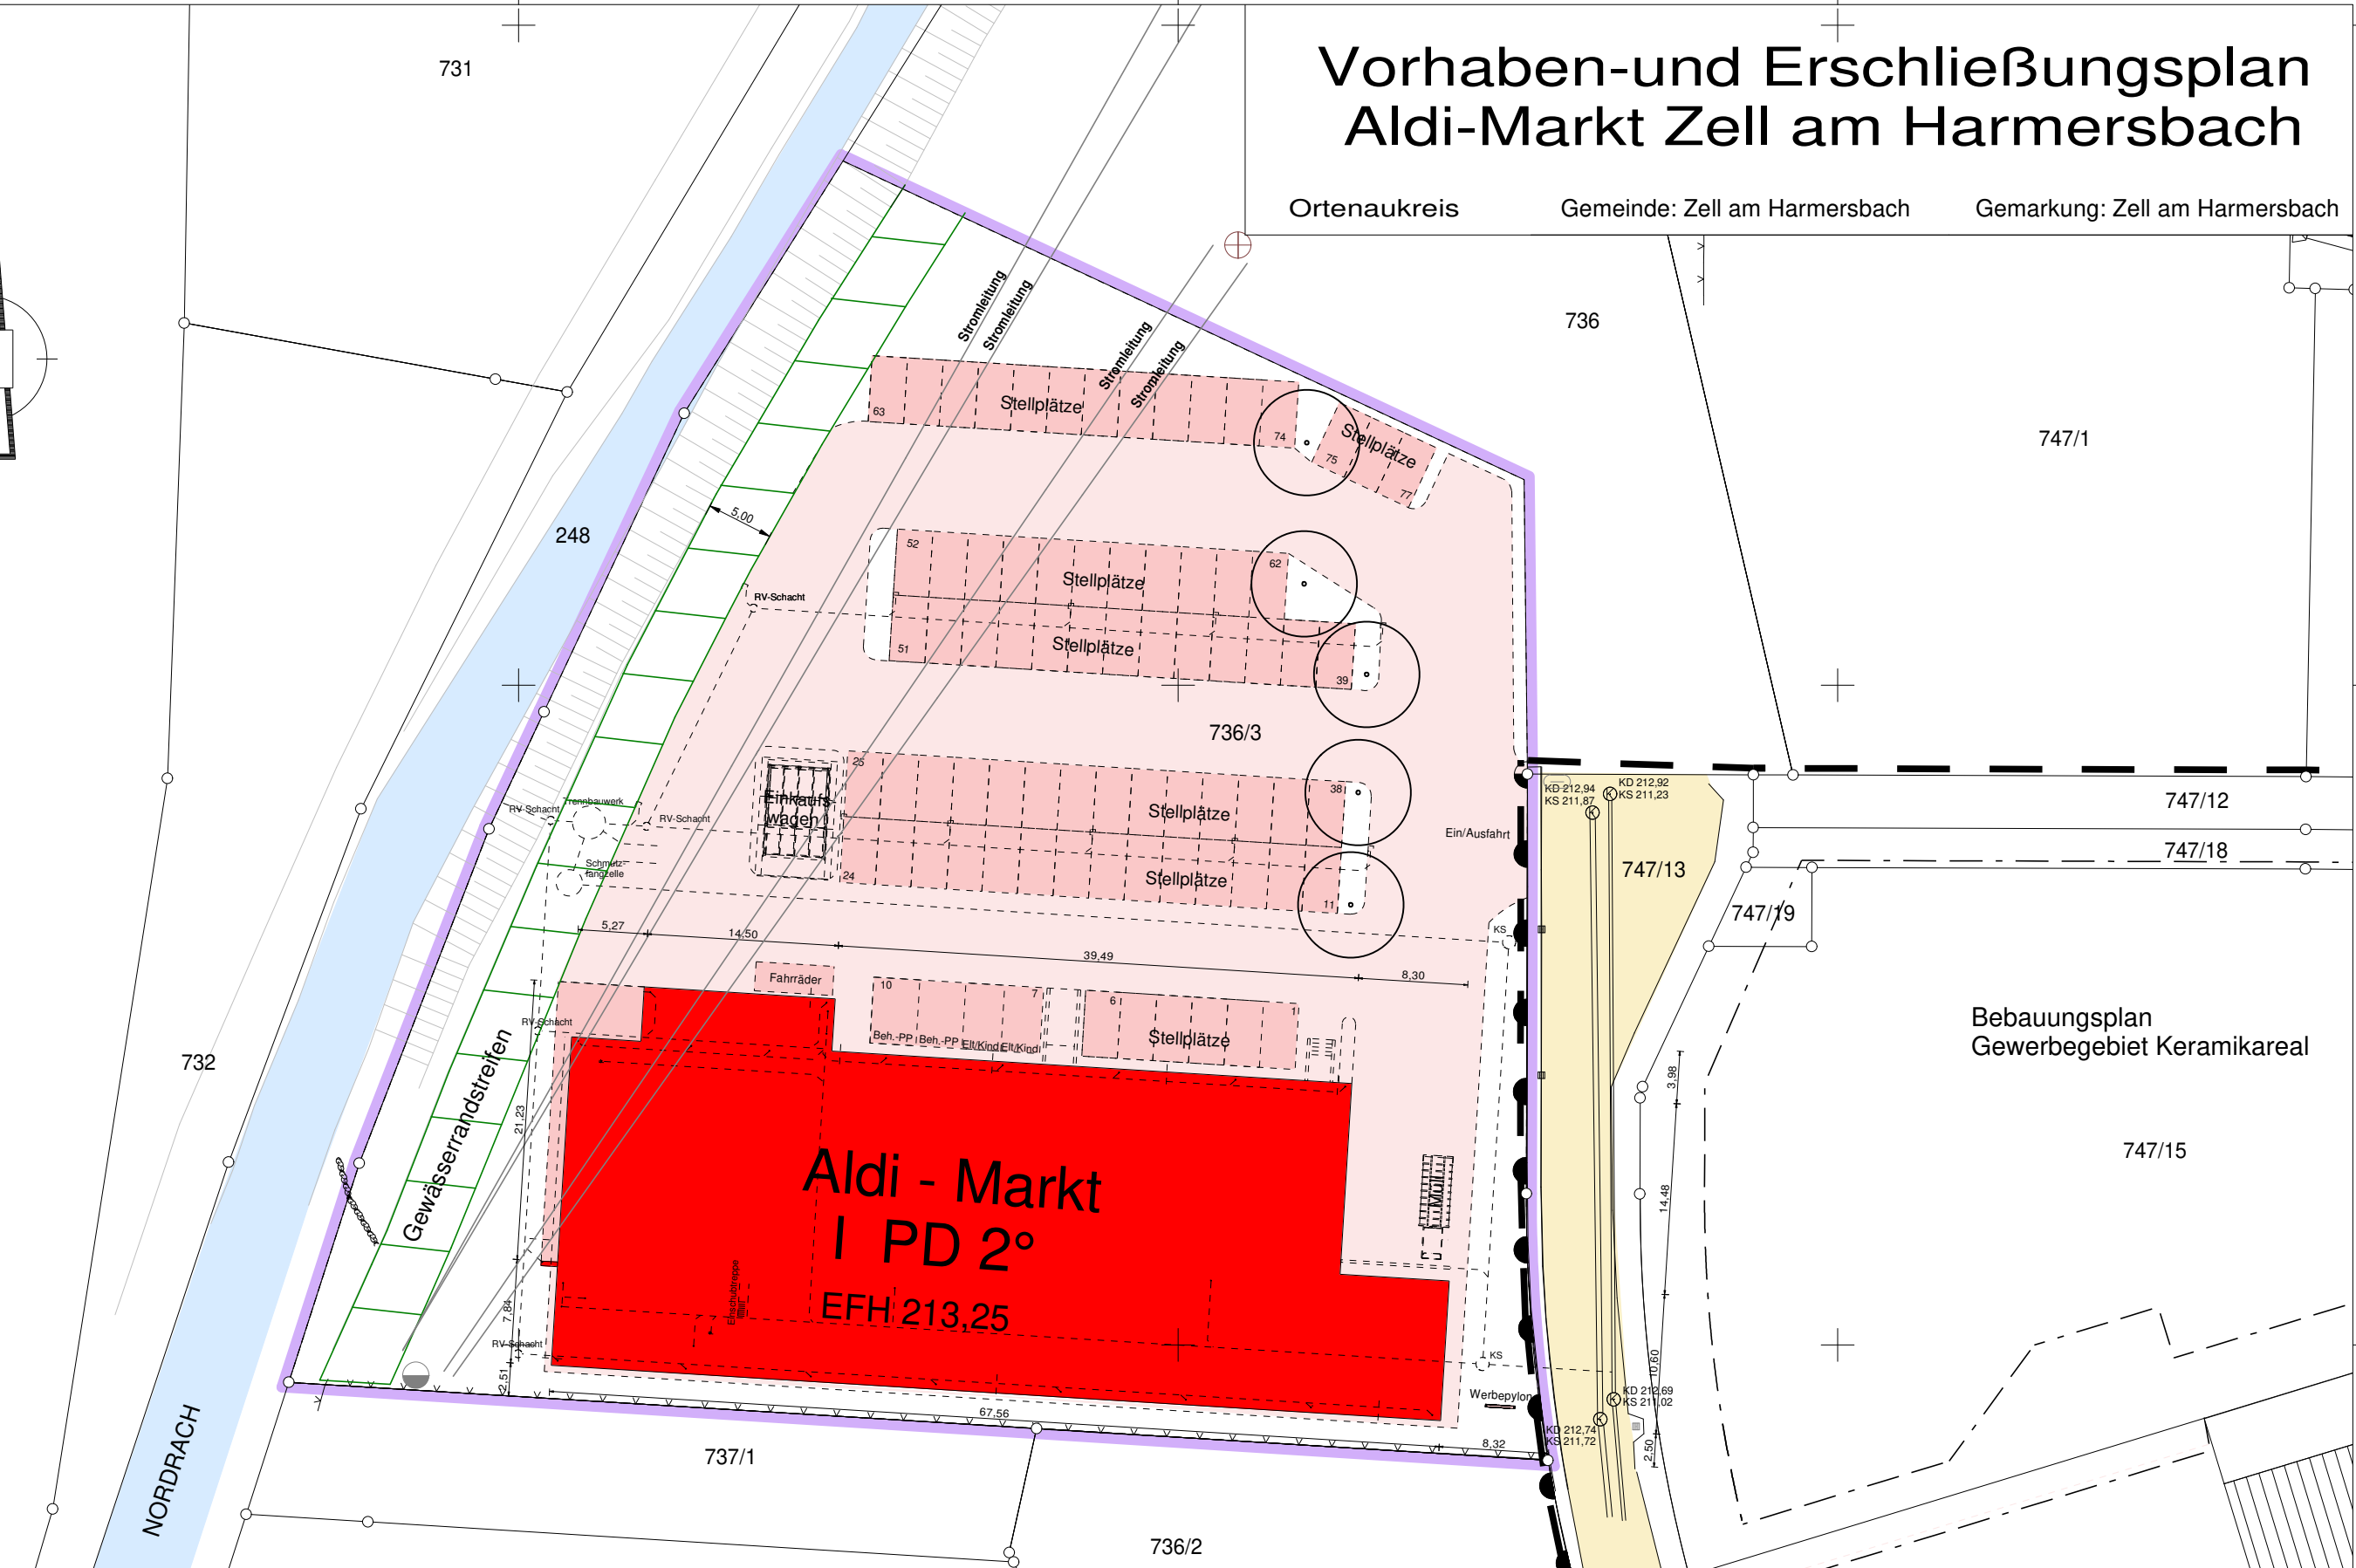


Vorhaben- und Erschließungsplan Aldi-Markt Zell am Harmersbach

Ortenaukreis

Gemeinde: Zell am Harmersbach

Gemarkung: Zell am Harmersbach

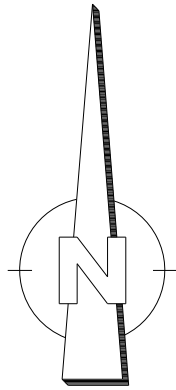

OHnmacht ingenieure
PLANUNGSTEAM FÜR BAU UND VERMESSUNG

Marktplatz 1
72172 Sulz a.N.
info@o-ing.de
Tel.: 07454/94494-0

Lageplanfertiger

Dipl.-Ing.
Bernd Ohnmacht

Sachverständiger nach
§5 Abs. 2 LBOVVO B-W

Maßstab 1:500

Auszug aus dem Liegenschaftskataster
gefertigt und nach §5 Abs.2
LBOVVO ausgearbeitet
Sulz a.N., den 13.12.2021

Für die Darstellung und Vollständigkeit evtl.
vorhandener ober- und unterirdischer
Versorgungsleitungen wird keine
Gewähr übernommen.