


# VORHABEN- UND ERSCHLIEßUNGSPLAN ALDI-MARKT ZELL AM HARMERSBACH

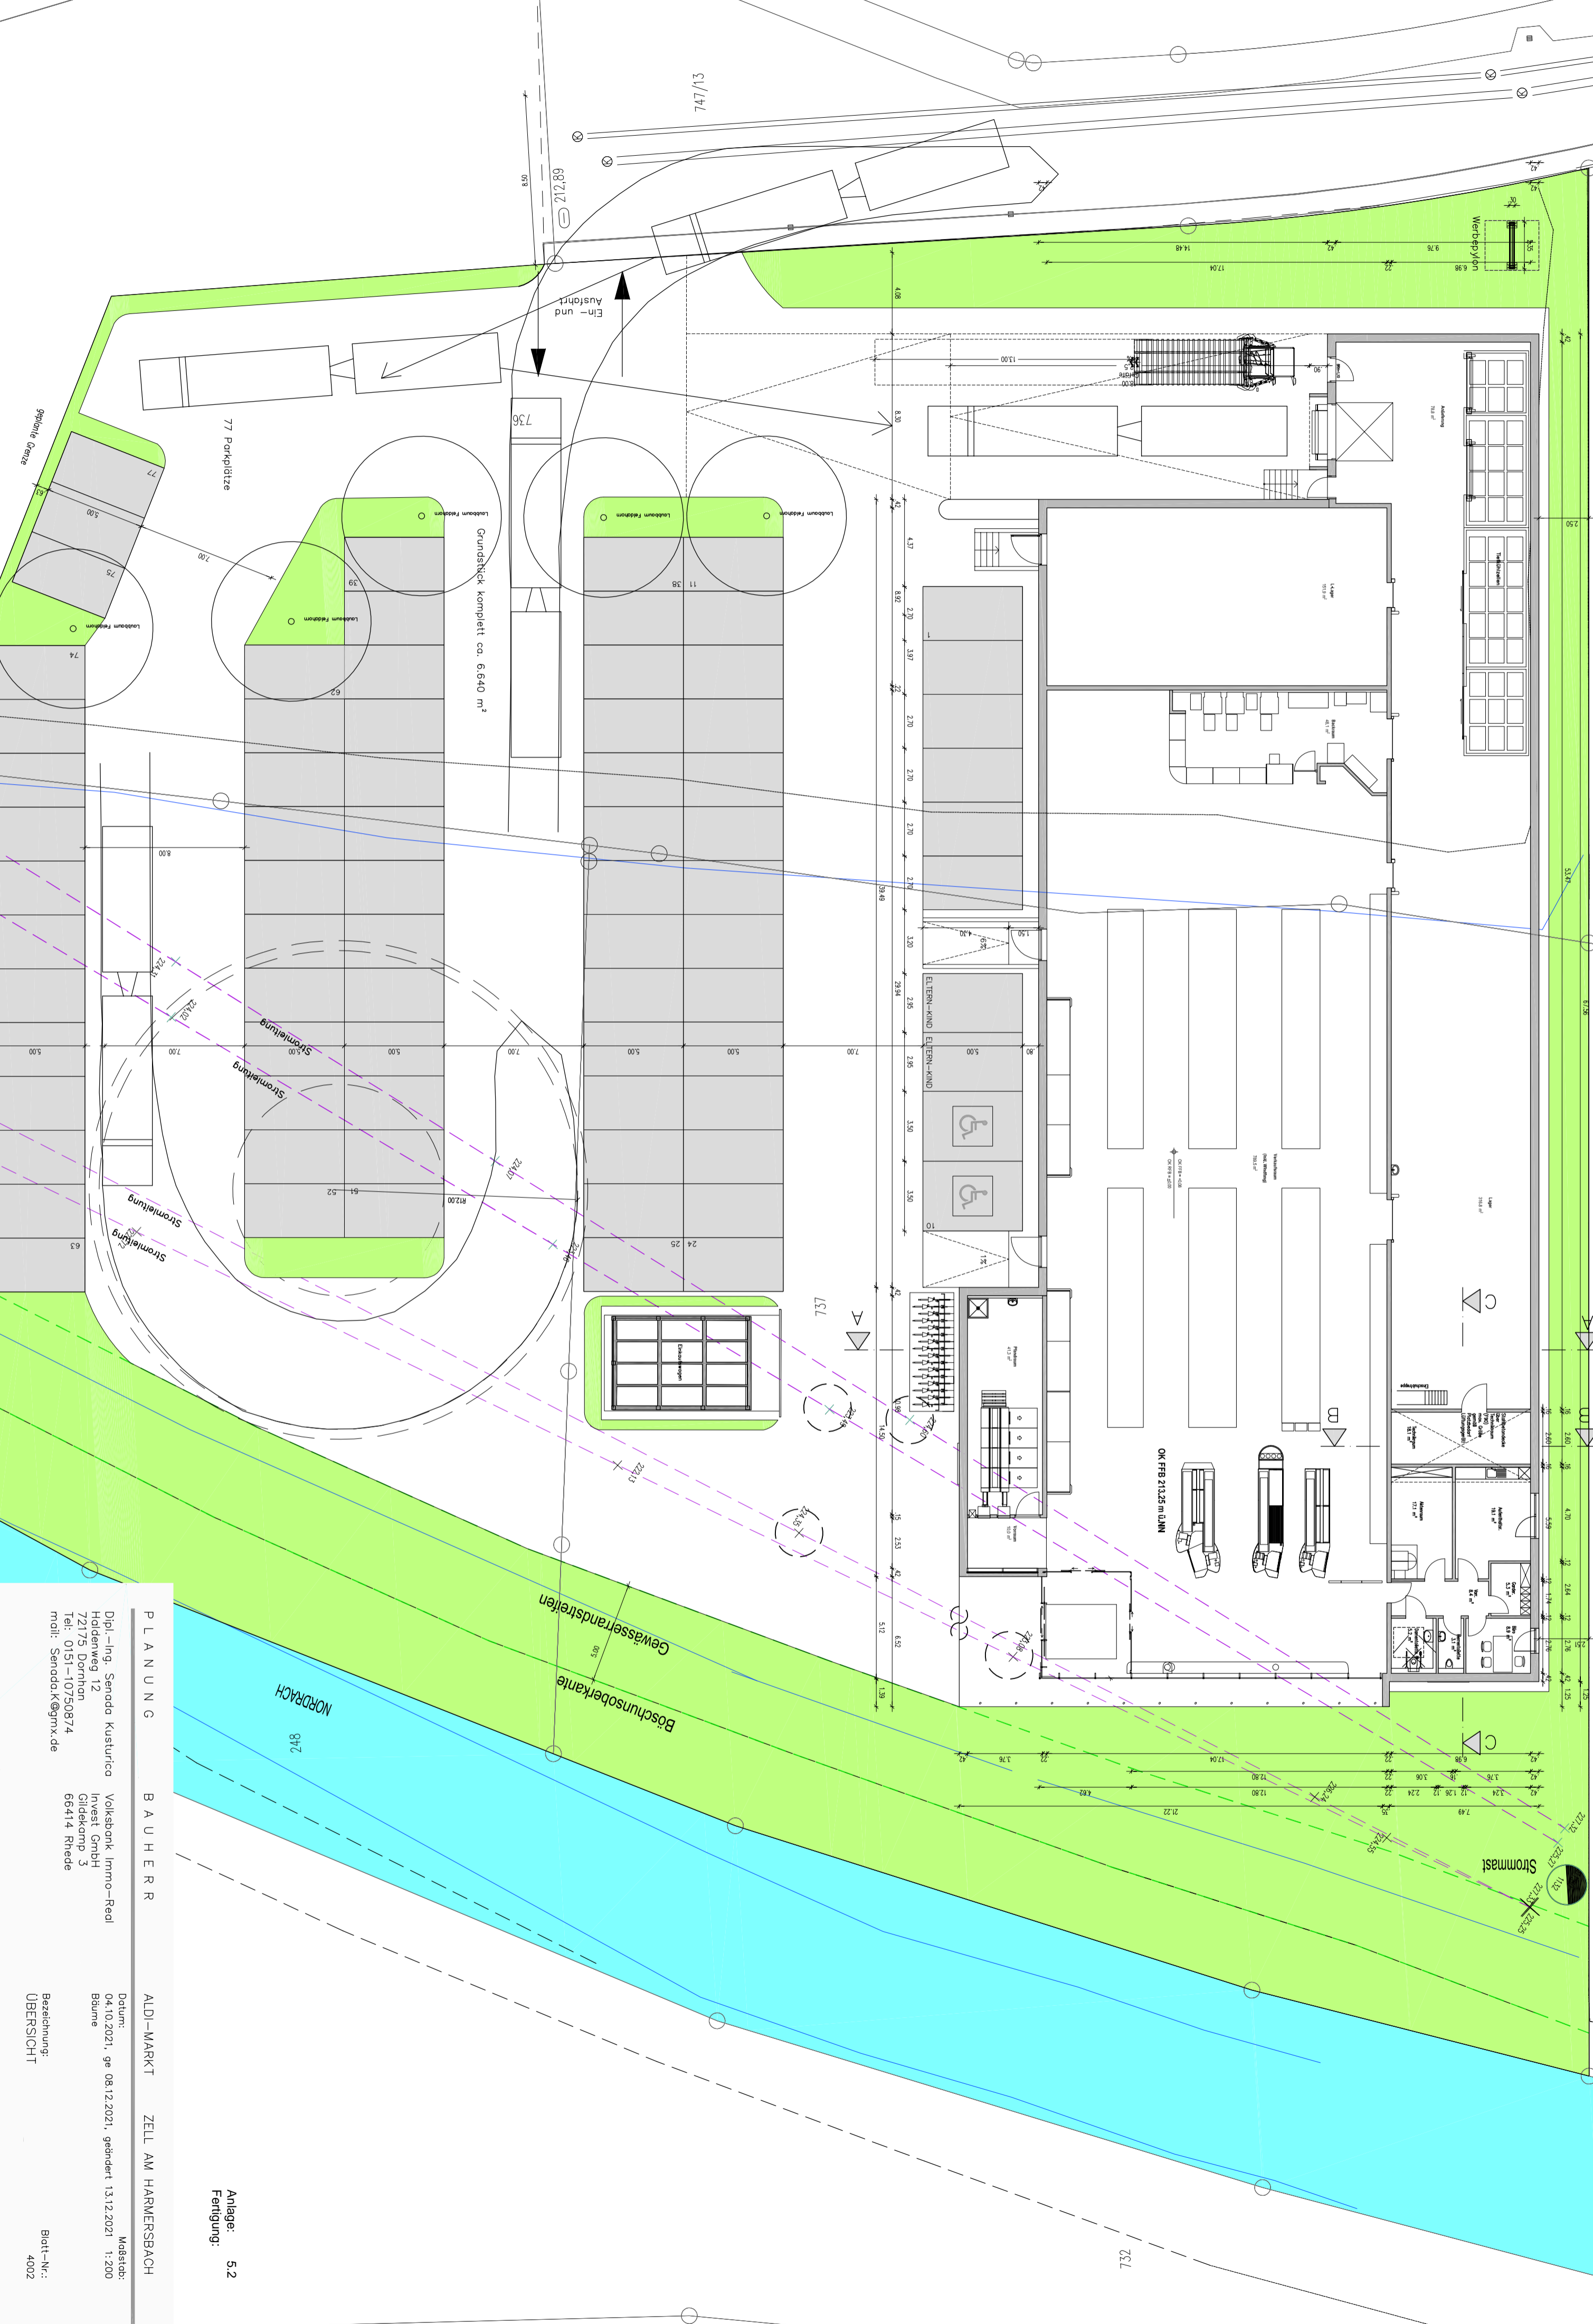

**PLANUNG**  
Dipl.-Ing. Senada Kusturica  
Haldenweg 12  
72175 Dornhan  
Tel.: 0151-10750874  
mail: Senada.K@gmx.de

**BAUHERR**  
Volksbank Immo-Real  
Invest GmbH  
Gidekamp 3  
66414 Rhede

**ALDI-MARKT**  
Datum: 04.10.2021, ge 08.12.2021, geändert 13.12.2021 1:200  
Bäume

**ZELL AM HARMERSBACH**  
Maststab:  
Bezeichnung: ALDI-MARKT  
ÜBERSICHT

Anlage: 5.2  
Fertigung:

Blatt-Nr.:  
4002